
PIANTA SOTTOTETTO + COPERTURA PIANO TERRA

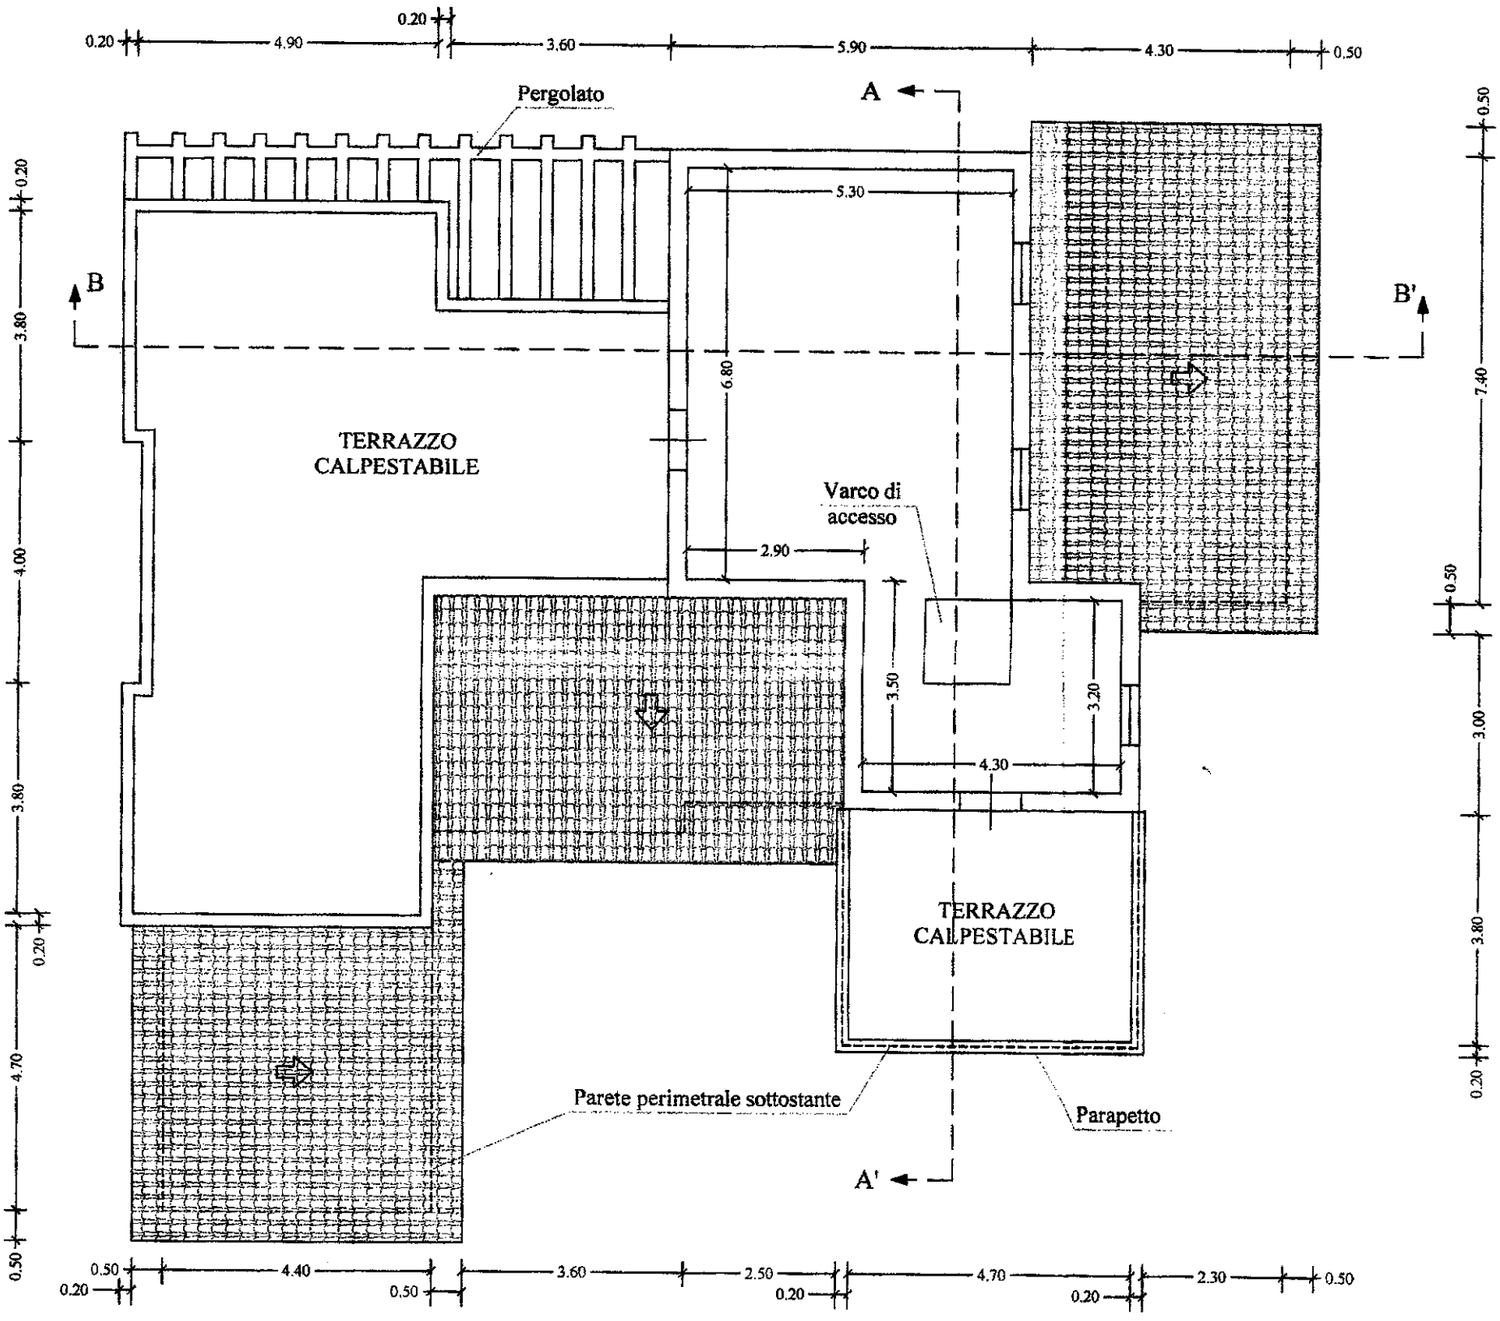

Autorizz. prot. 8508/1102 del 31/03/93

TAV. 2