ta: 02/01/2025 - n. T171649 - Richiedente: BRRMRN61L28I754I

Agenzia delle Entrate
CATASTO FABBRICATI
Ufficio Provinciale di
Siracusa

Dichiarazione protocollo n. SR0030723 del 28/03/2014

Planimetria di u.i.u. in Comune di Augusta

Via Principe Umberto civ. 208

Identificativi Catastali:
Sezione:
Foglio: 91
Particella: 3292
Subalterno: 11

Compilata da:
Ventura Guglielmo


Iscritto all'albo:
Geometri

Prov. Siracusa N. 1395

Scheda n. 1 Scala 1: 200

PIANO TERRA

H=4,35

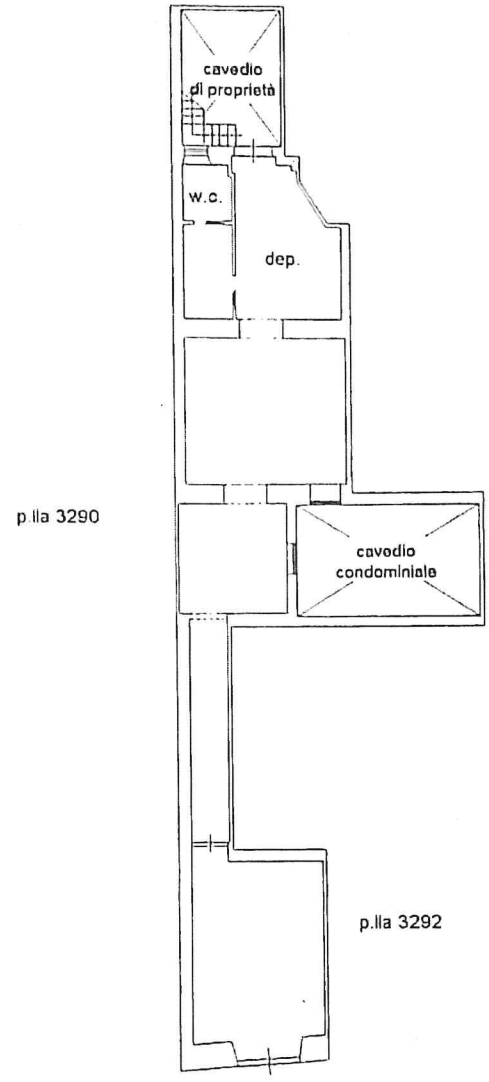

VIA PRINCIPE UMBERTO

Catasto dei Fabbricati - Situazione al 02/01/2025 - Comune di AUGUSTA(A494) - < Foglio 91 - Particella 3292 - Subalterno 11 >

Fine

ltima planimetria in atti

ta: 02/01/2025 - n. T171649 - Richiedente: BRRMRN61L28I754I
tale schede: 1 - Formato di acquisizione: A4(210x297) - Formato stampa richiesto: A4(210x297)